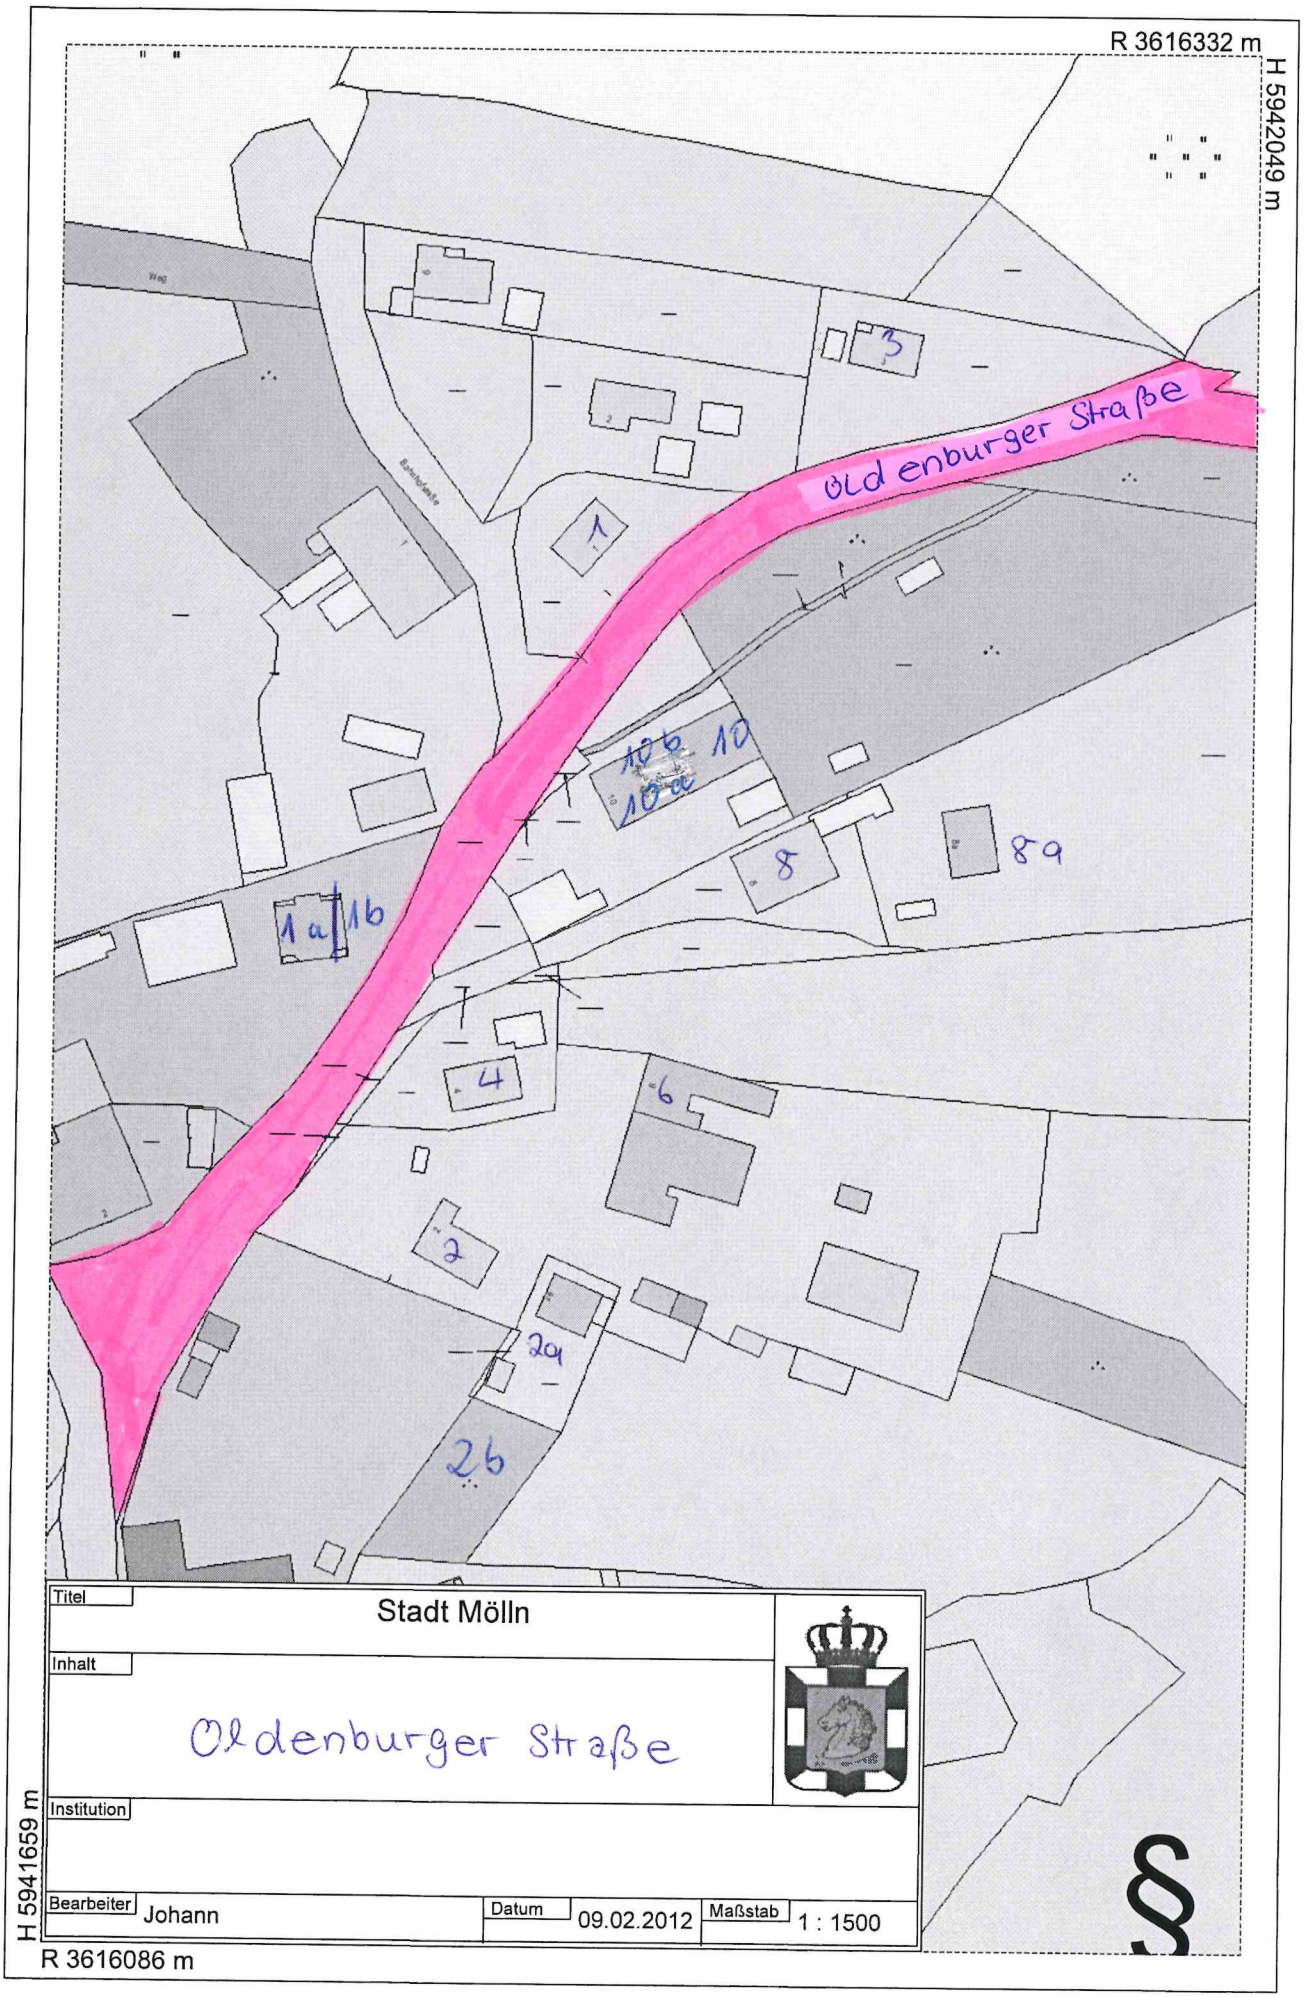

Titel	Stadt Mölln			
Inhalt	Oldenburger Straße			
Institution				
Bearbeiter	Johann	Datum	09.02.2012	Maßstab 1 : 1500