



R 3616000 m

H 5942003 m

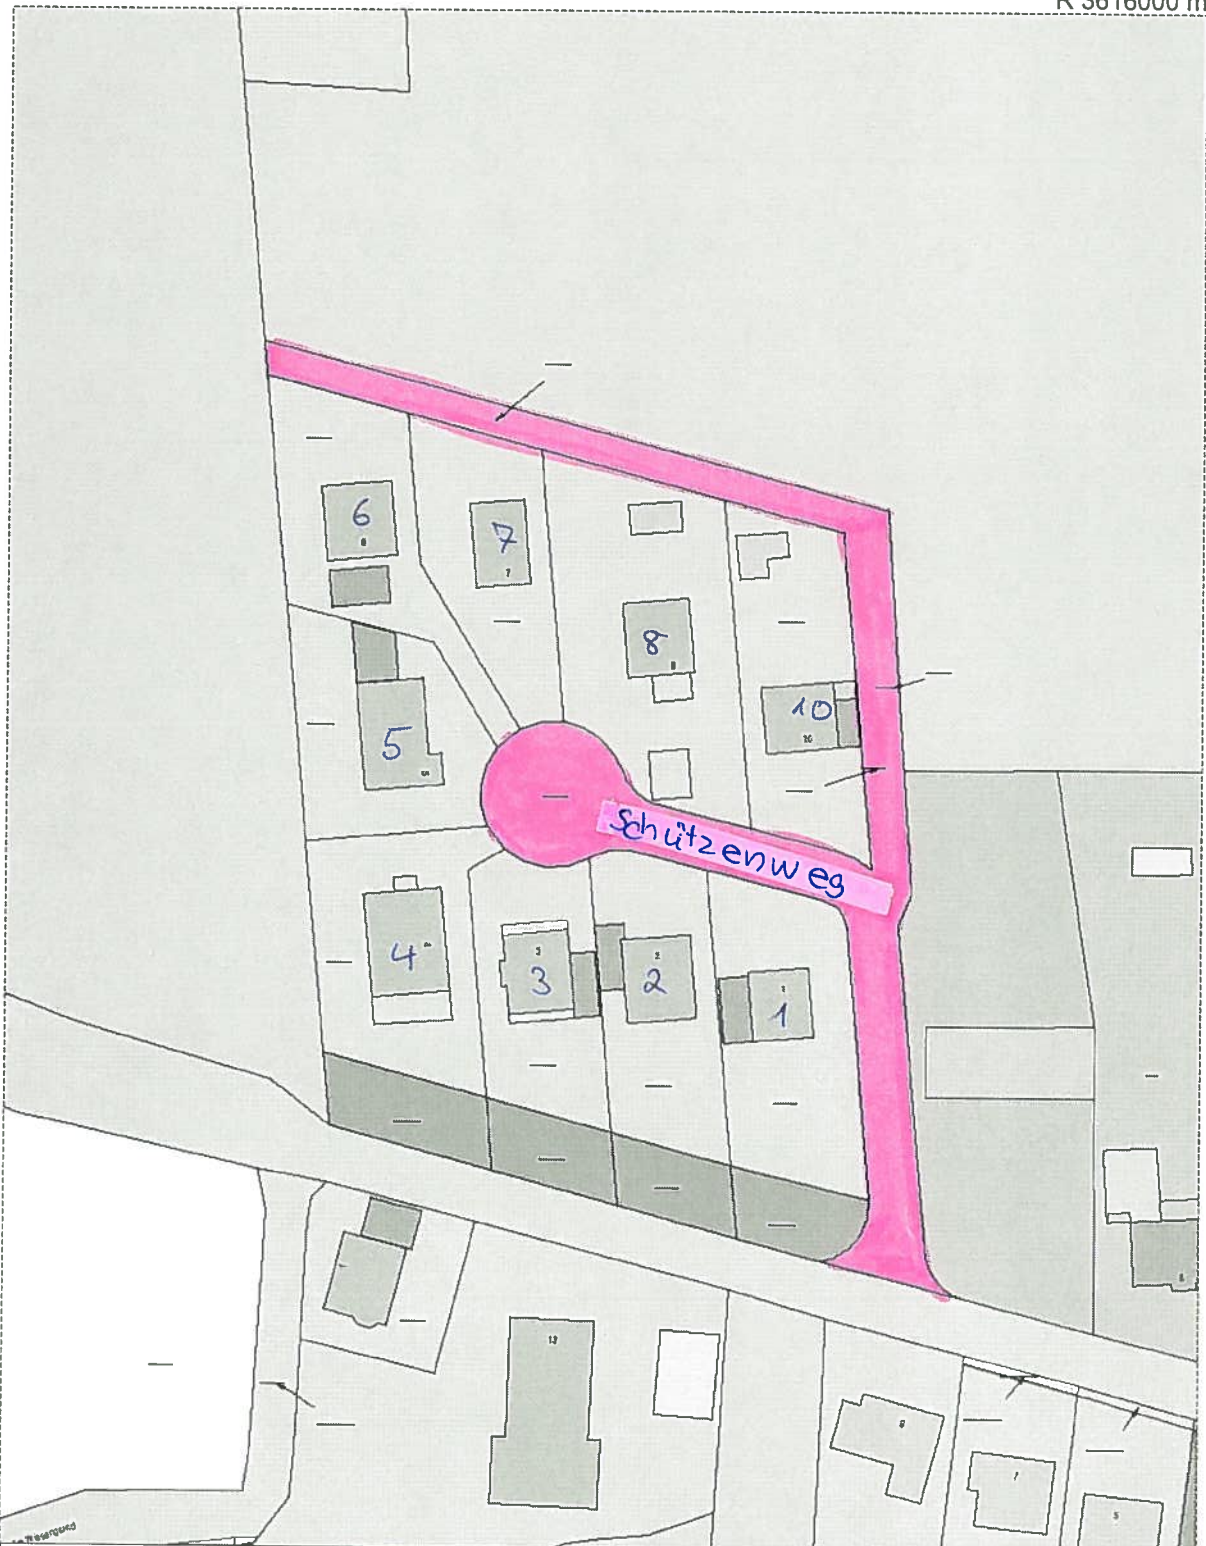

Titel	Stadt Mölln		
Inhalt	Schützenweg		
Institution			
Bearbeiter	Johann	Datum	09.02.2012
		Maßstab	1 : 1000

H 5941743 m

R 3615836 m

